



貯蔵ガス	液化酸素
貯蔵設備	CE-5S型
貯蔵量	5,114kg
蒸発器	SR-180型
処理量	56.7m ³ /日

第一種保安距離	設備	11.4m
	ローリ	15.0m
第二種保安距離	設備	7.6m
	ローリ	10.0m
火気制限距離		5.0m

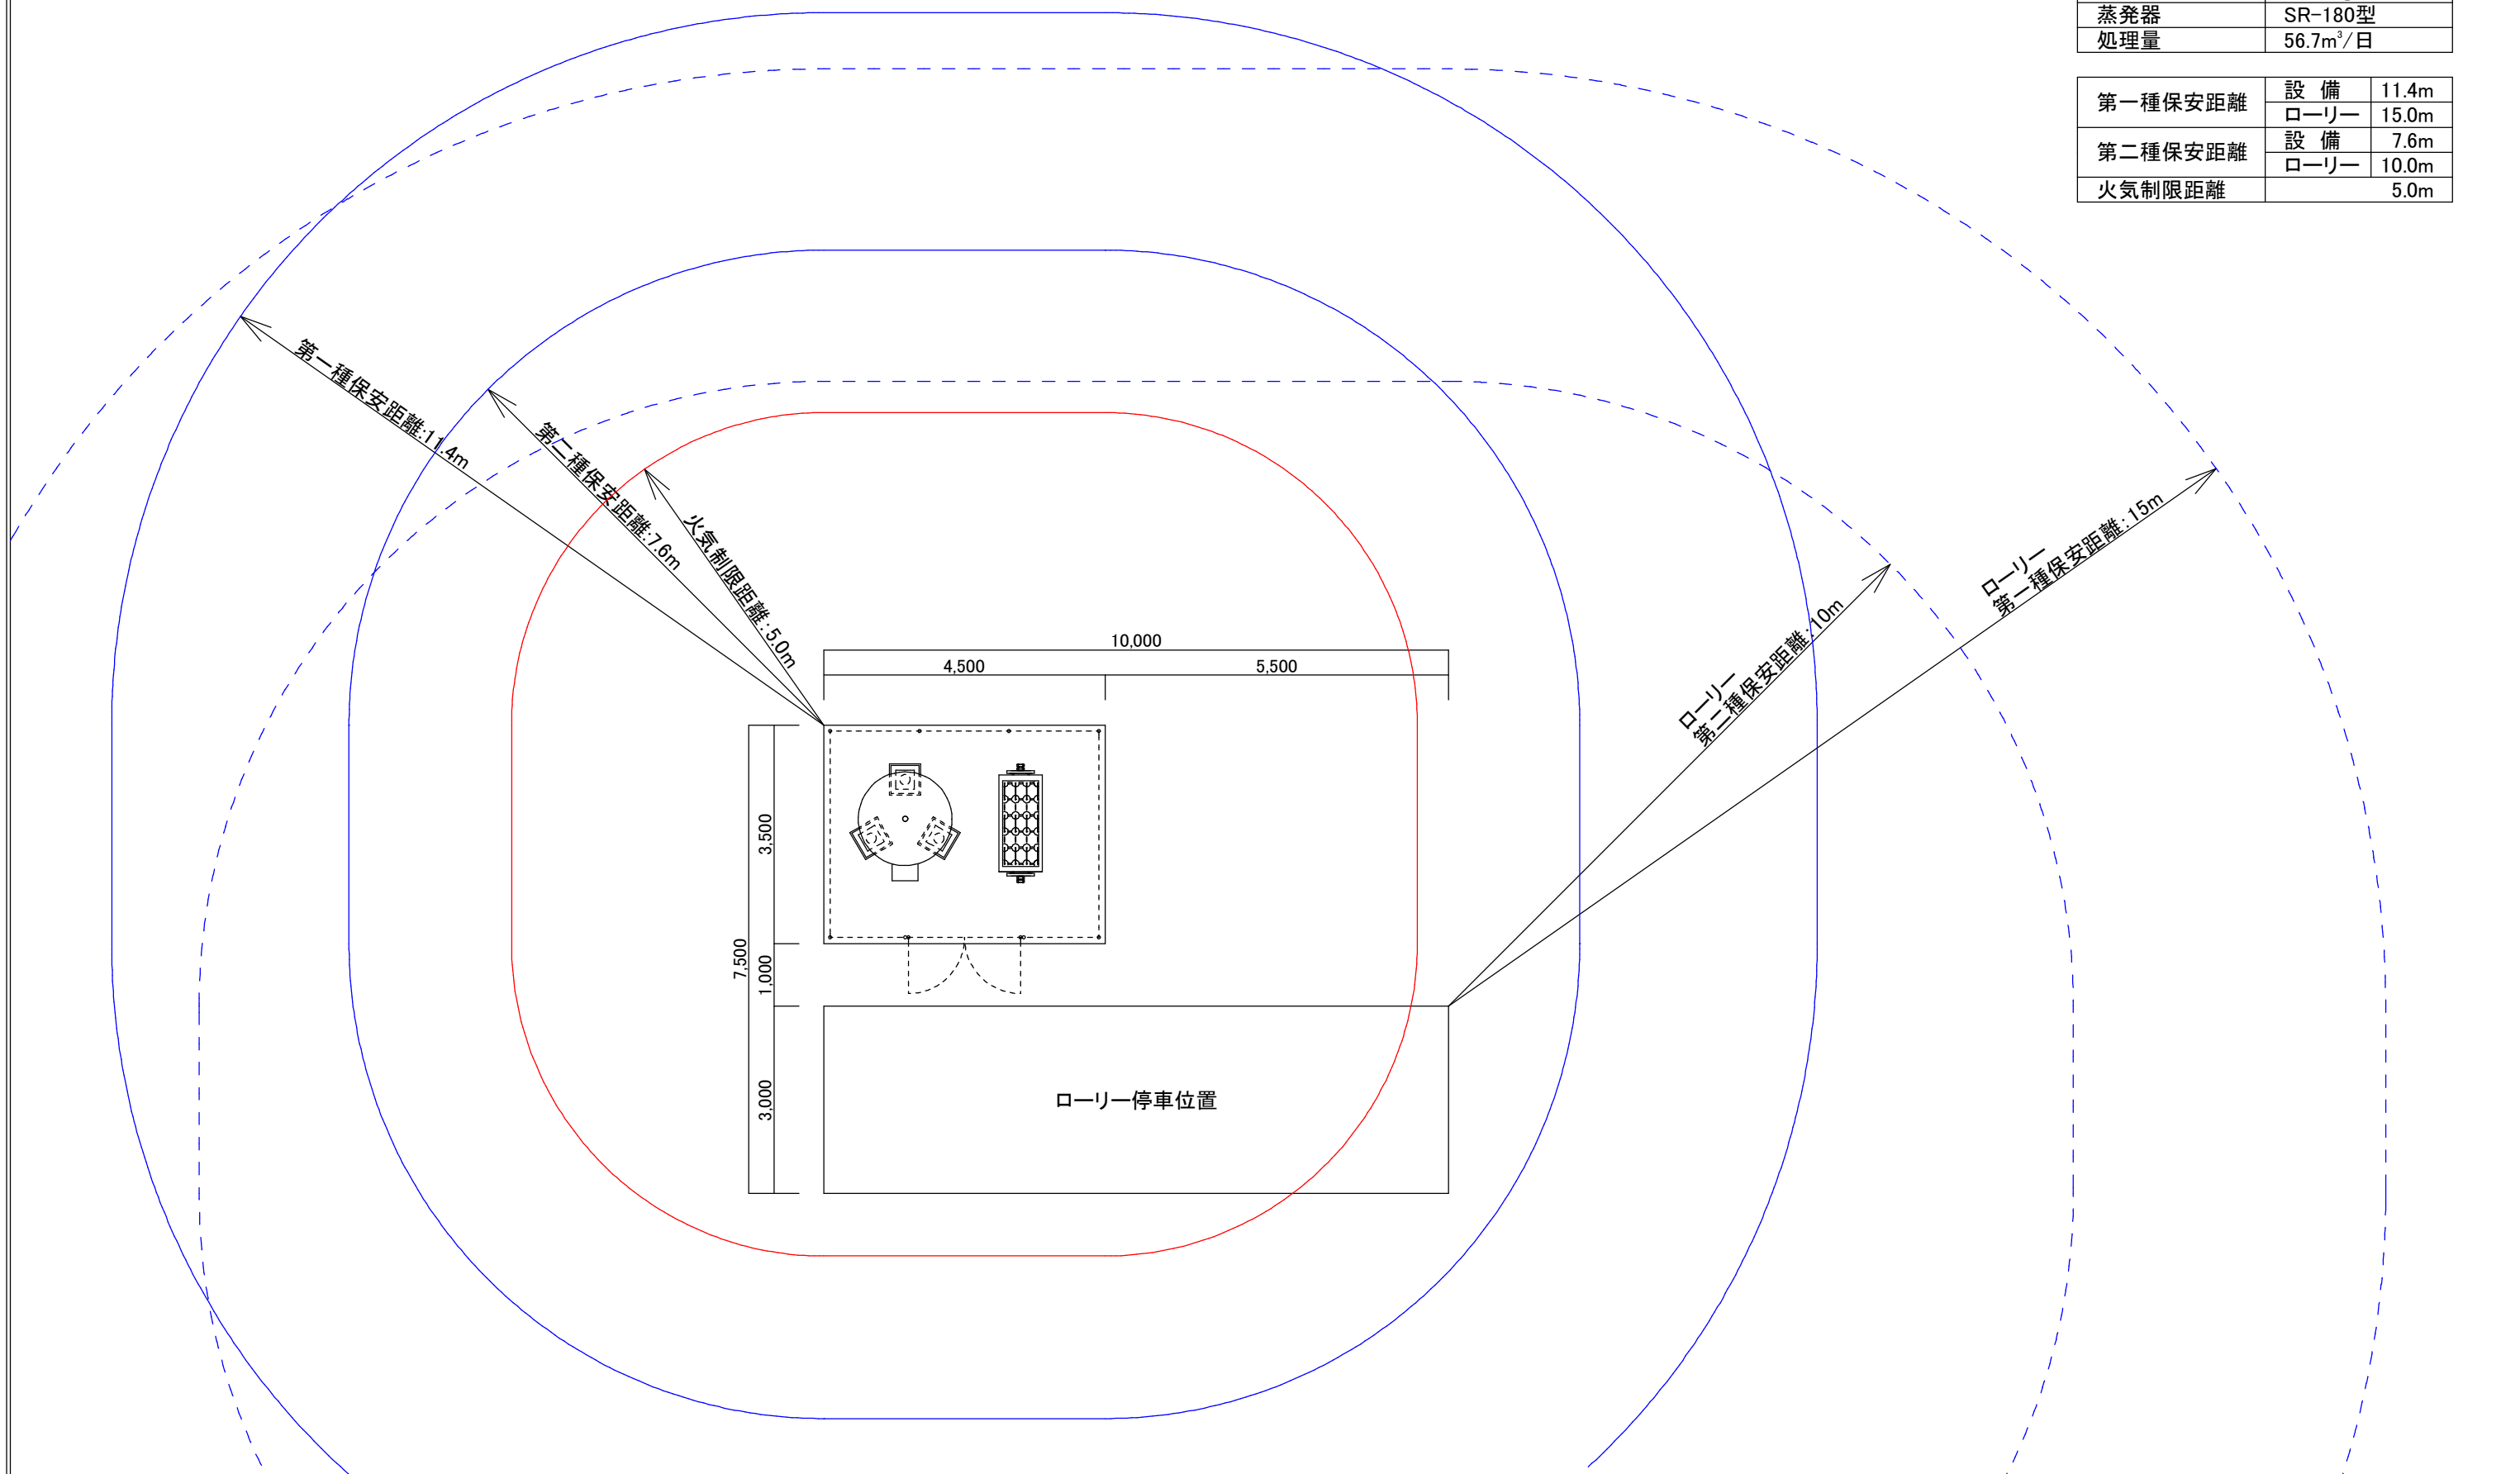

記事


岡谷酸素株式会社

作成年月日	2006.10.20
責任者	
作図者	

件名	
図面名	液化酸素設備配置図(参考)

図番	
縮尺	1/100