| | |
|---|---|
| 貯蔵ガス | LPG |
| 貯蔵設備 | 2.8tバルク貯槽 |
| 貯蔵量 | 2,800kg |
| 蒸発器 | MIN-200EC |

| | | |
|---|---|---|
| 第一種保安距離 | 設　備 | 7.0m |
| | ローリー | 1.5m |
| 第二種保安距離 | 設　備 | 7.0m |
| | ローリー | 1.0m |
| 火気制限距離 | | 5.0m |

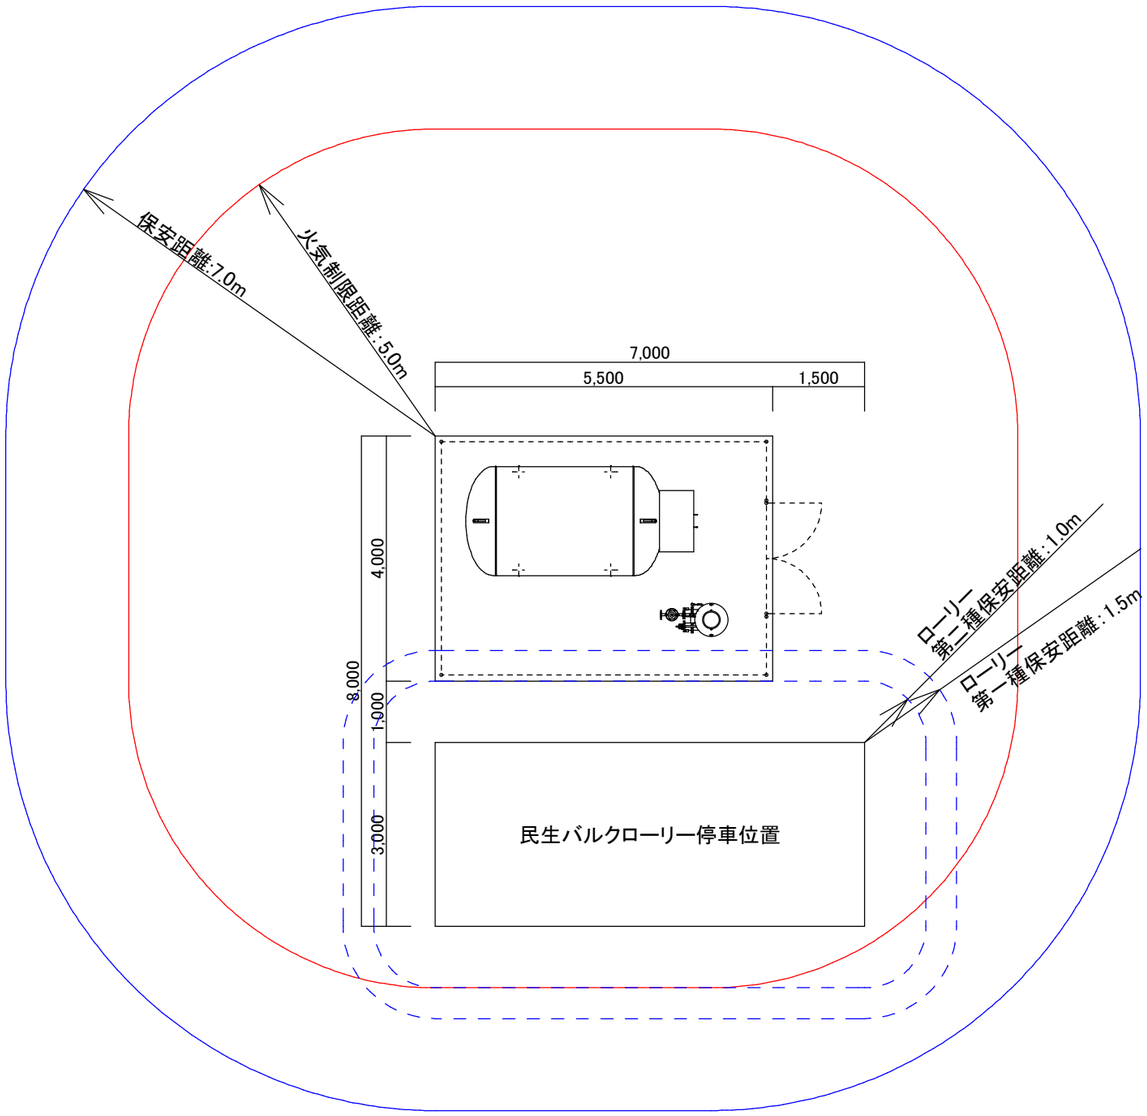


| | | | |
|---|---|---|---|
| 記事 | 岡谷酸素株式会社 | 作成年月日 2006.10.20 | 件　名 |
| | | 責任者　作図者 | 図面名 LPG特定供給設備配置図（参考）〔液化石油ガス法〕 |
| | | | 図番 |
| | | | 縮尺 1/100 |